


SEGUNDA PLANTA INSTALACIONES ELÉCTRICAS

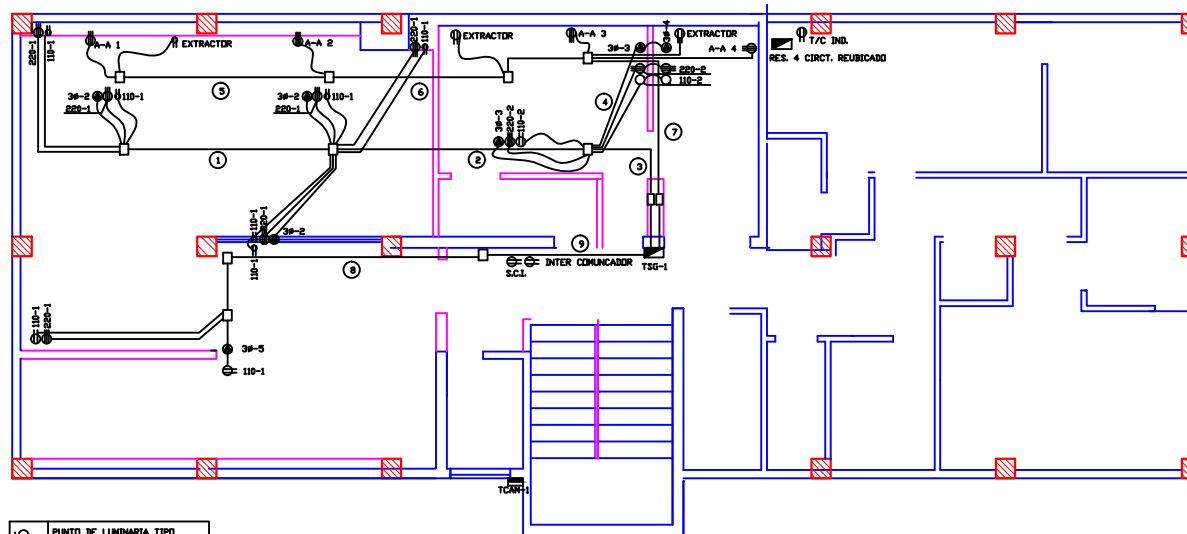

	PUNTO DE LUMINARIA TIPO PLAFÓN EN PARED
	PUNTO DE LUMINARIA DE TECHO
	TOMA DE CORRIENTE MONOFÁSICO 110 V
	TOMA DE CORRIENTE MONOFÁSICO 220 V
	TOMA DE CORRIENTE TRIFÁSICO
	TABLERO INDUSTRIAL 3F 5 HILDS 220-110V
	TOMA DE CORRIENTE MONOFÁSICO 110 V PARA EXTRACTOR DE AIRE
	TOMA DE CORRIENTE MONOFÁSICO 110 V

DESCRIPCIÓN DE CABLEADO
1. Cableado de la sala de control a la sala de máquinas. 2. Cableado de la sala de control a la sala de almacenamiento. 3. Cableado de la sala de control a la sala de procesamiento. 4. Cableado de la sala de control a la sala de distribución. 5. Cableado de la sala de control a la sala de mantenimiento. 6. Cableado de la sala de control a la sala de seguridad. 7. Cableado de la sala de control a la sala de comunicaciones. 8. Cableado de la sala de control a la sala de energía. 9. Cableado de la sala de control a la sala de climatización. 10. Cableado de la sala de control a la sala de limpieza.

110-1, 2 8 10 ang the + 1 8 10 ang the tierra
220-1, 2 8 10 ang the + 1 8 10 ang the tierra
38-1, 3 8 10 ang the + 1 8 10 ang the tierra
110-2, 2 8 10 ang the + 1 8 10 ang the tierra
220-2, 2 8 10 ang the + 1 8 10 ang the tierra
38-2, 3 8 10 ang the + 1 8 10 ang the tierra
38-3, 3 8 10 ang the + 1 8 10 ang the tierra
38-4, 3 8 10 ang the + 1 8 10 ang the tierra
A-A 1, 2 8 10 ang the + 1 8 10 ang the tierra
A-A 2, 2 8 10 ang the + 1 8 10 ang the tierra
A-A 3, 2 8 10 ang the + 1 8 10 ang the tierra
A-A 4, 2 8 10 ang the + 1 8 10 ang the tierra
EXTRACTOR, 2 8 10 ang the + 1 8 10 ang the tierra
38-5, 3 8 10 ang the + 1 8 10 ang the tierra (existente)
ALUMBRADO 2 8 12 ang the
ALUMBRADO EMERGENCIA, 2 8 12 ang the
SERVIDOR DATA, 2 8 12 ang the (existente)
S.C.J. INTER. COMUNICADOR, 2 8 10 ang the + 1 8 10 ang the tierra

DISTRIBUCIÓN DE CABLEADO

- ① 110-1, 220-1, 39-1
- ② 110-1, 220-1, 39-1, 39-2
- ③ 110-1, 220-1, 39-1, 39-2, 39-3, 39-4, 110-2, 220-2,
- ④ 39-3, 39-4
- ⑤ A-A 1, EXTRACTOR
- ⑥ A-A 1, A-A 2, EXTRACTOR
- ⑦ A-A 1, A-A 2, A-A 3, A-A 4, EXTRACTOR
- ⑧ 110-1, 220-1, 39-5, ALUMBRADO, ALUMBRADO EMERGENCIA, SERVIDOR DATA
- ⑨ 110-1, 220-1, 39-5, ALUMBRADO, ALUMBRADO EMERGENCIA, SERVIDOR DATA, S.C.I., INTER. COMUNICADOR

Segunda Planta

PROPIETARIO: LABORATORIOS BIOFARCO CA	PROYECTO: Adecuación de segunda Planta Laboratorios Biofarco
DESARROLLADO POR:	DR. CESAR SCORZZA ING. HERMAN A. RIDELIS
LEVANTAMIENTO Y DIBUJO T. S. U. LEONARDO AANGUREN	ESCALA: 1/100
FECHA: Noviembre 2013	