




PLANTA (ALUMBRADO)

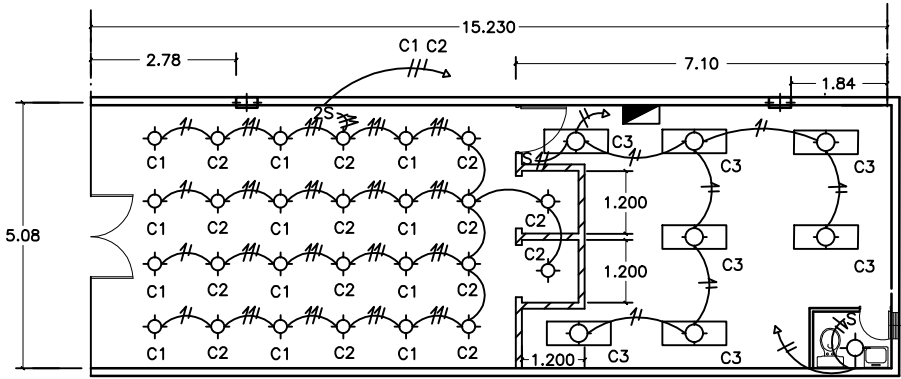


PLANTA (TOMA DE CORRIENTE)

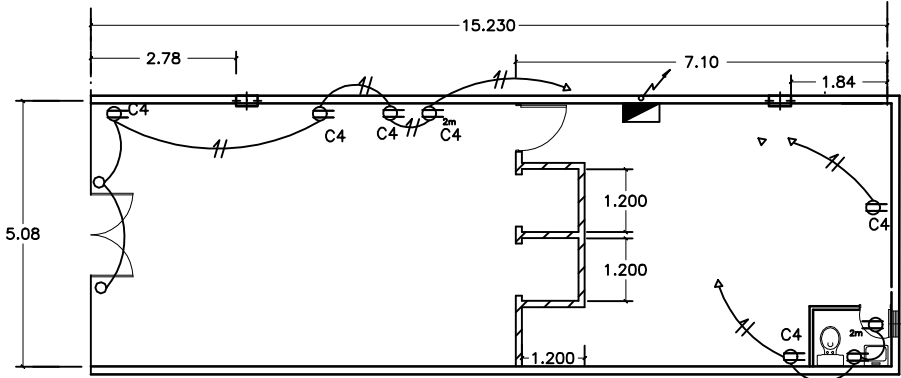


PLANTA (SISTEMA CONTRA INCENDIO)

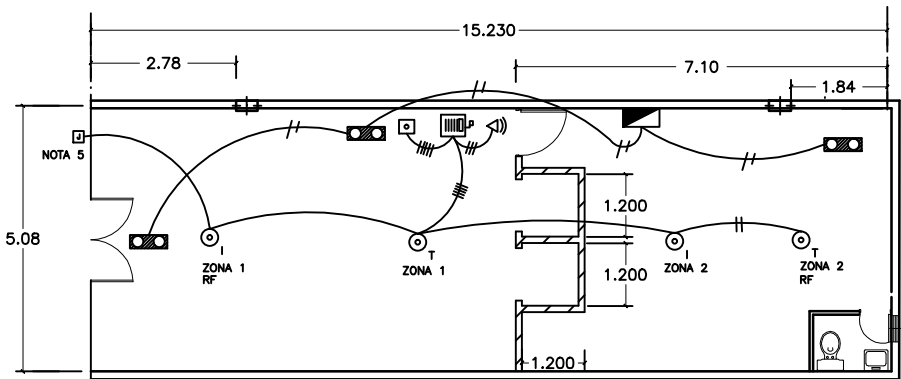

PLANTA (AIRE ACONDICIONADO)

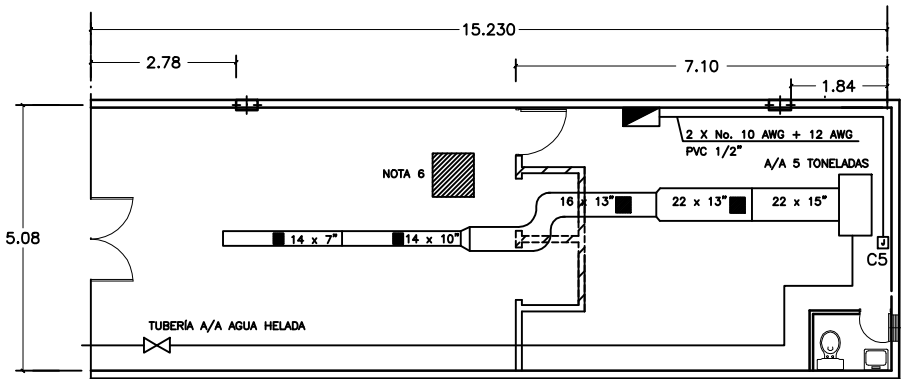

TABLERO SERVICIOS GENERALES 1
(NIV. PLANTA BAJA)

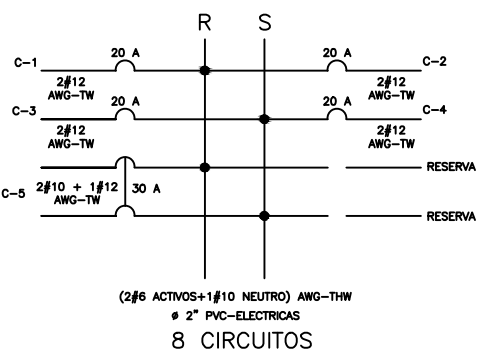

LEYENDA

- TABLERO
- LUMINARIA DE PARED FLUORESCENTE COMPACTO 26W-120V
- LUMINARIA FLUORESCENTE TIPO SPOT 4"
- LUMINARIA FLUORESCENTE 3x32W-120V
- LUMINARIA DE EMERGENCIA EMBUTIDA EN TECHO
- S INTERRUPTOR SENCILLO
- 2S INTERRUPTOR DOBLE
- TUBERIA QUE SUBE O BAJA
- CIRCUITO DE LUMINARIAS
- TOMACORRIENTE DOBLE
- CAJETIN EN PISO PARA DETECTOR
- TOMACORRIENTE DOBLE h=2m.
- CENTRAL CONTROL INCENDIO
- ESTACION MANUAL
- DIFUSOR DE SONIDO
- DETECTOR INCENDIO IONICO
- DETECTOR INCENDIO TERMICO
- CAJA DE DISTRIBUCION
- RESISTENCIA FINAL DE LINEA
- TABIQUERIA DRY WALL

TABLA DE CARGA DE CONSUMO ELÉCTRICO

DESCRIPCIÓN	CANTIDAD	SUB-TOTAL KVA
AIRE ACONDICIONADO 5 TONELADAS (5,83 KVA)	1	5,83
ALUMBRADO LUMINARIA TIPO SPOTS 17 W (0,018 KVA) C/U	26	0,47
ALUMBRADO LUMINARIA TIPO CAVA 3 X 32 W (0,035) C/U	9	0,32
TOMAS DE CORRIENTES 0,49 KVA PROMEDIO C/U FAC. DIVERSIDAD 0,8	8	0,78
TOTAL KVA		7,4

NOTAS

- NOTA 1 LA TUBERÍA DE LOS CIRCUITOS RAMALES TANTO DE ALUMBRADO COMO TOMACORRIENTES DE USO GENERAL SERÁ DEL TIPO PVC Ø 1/2".
- NOTA 2 LOS CONDUCTORES DE LOS CIRCUITOS RAMALES TANTO DE ALUMBRADO COMO TOMACORRIENTES DE USO GENERAL SERÁN DEL TIPO #12 AWG-TW, A MENOS QUE SE INDIQUE LO CONTRARIO.
- NOTA 3 LOS CIRCUITOS DE TELÉFONO Y TV Y CABLE IRÁN POR LA MISMA CANALIZACIÓN, LA CUAL SERÁ DEL TIPO PVC Ø 3/4".
- NOTA 4 PUNTO DE TOMA DE SEÑAL CONTRA INCENDIO PARA EL CENTRO COMERCIAL.
- NOTA 5 SE INSTALARÁ UN TECHO DE SUSPENSIÓN TIPO DRY WALL A UNA ALTURA DE 3.00 MTS SOBRE EL PISO APROXIMADAMENTE.
- NOTA 6 REJILLA DE RETORNO EN PLENO A 3.00 MTS DEL NIVEL DE PISO.

BRICO-TEC
SOLUCIONES INTEGRALES
Ref.: V 06528929-0

PROYECTO: LOCAL N3-46 C. C. EL RODEO

Ubicación: Av. las Américas sec. el Rodeo
Propietario: ING. JUAN BARBOSA
Proyectista: T.S.U. LEONARDO ARANGUREN
Calculista: T.S.U. LEONARDO ARANGUREN

Escala: 1/50

Fecha, Noviembre 2014